
 


Angaben zum Höhenunterschied - Straßenseite höher als Parkplatzhöhe

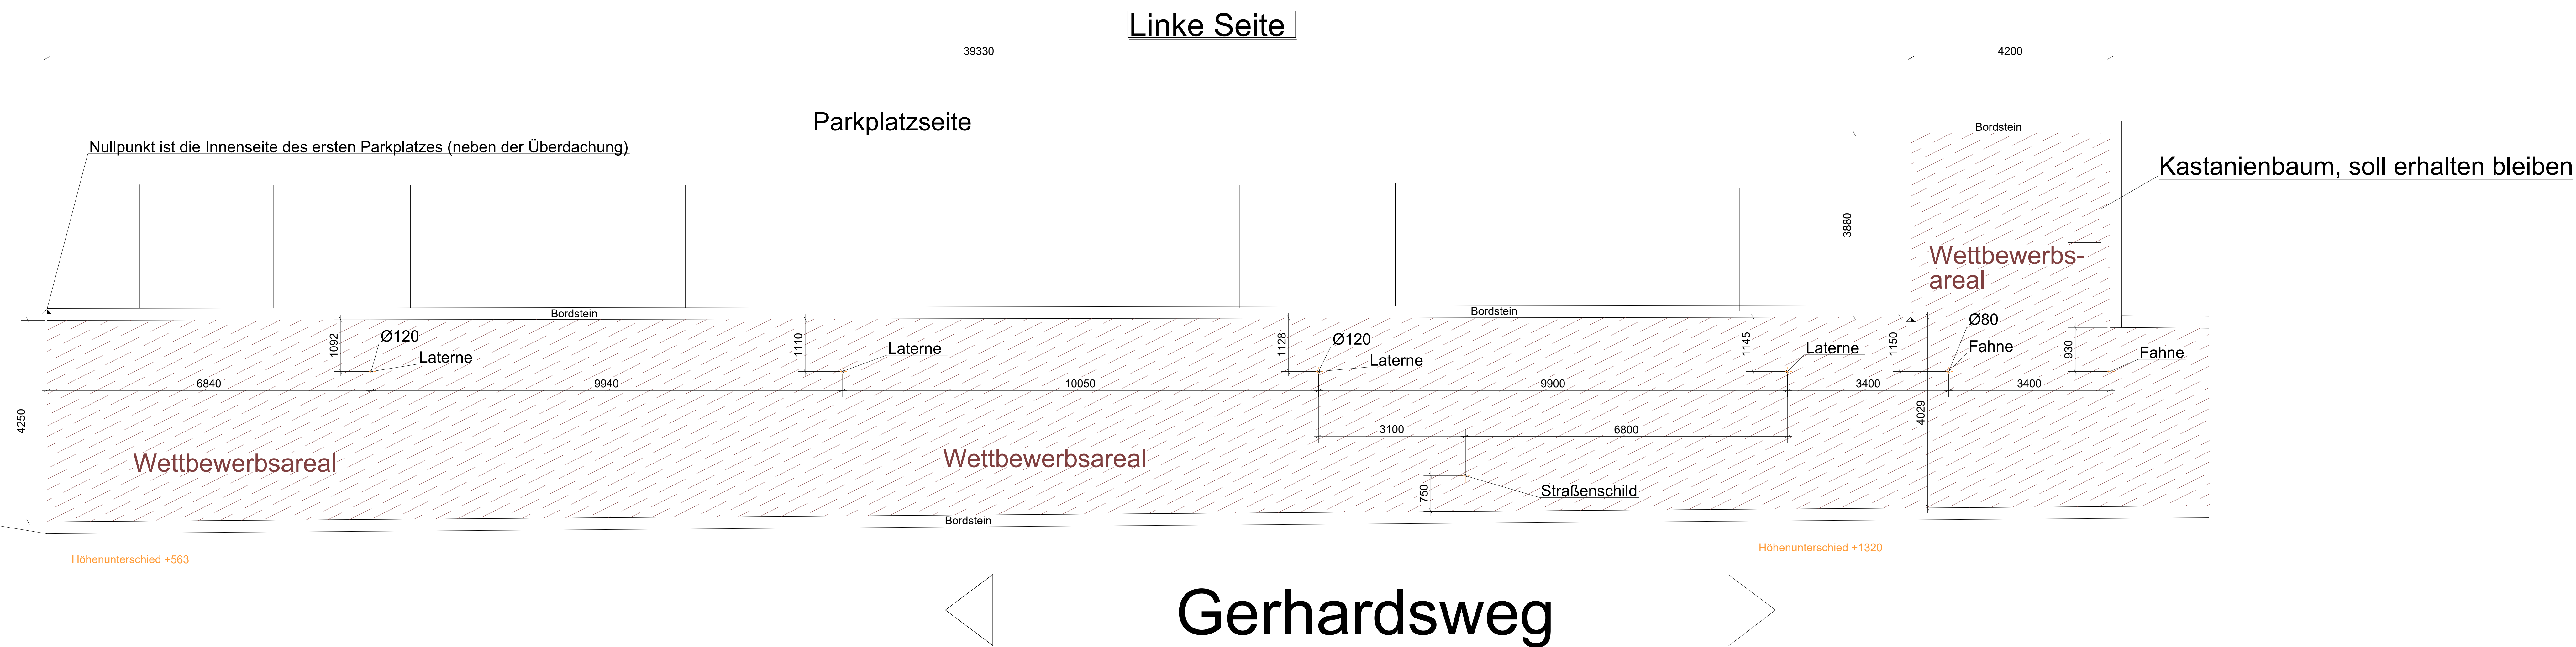

Bauteile (auch verzinkte) die in Berührung mit dem Erdreich kommen, müssen bauseits mit einem Bitumenanstrich versehen werden!

[illegible]